


[PLATZHALTER]
FÜR IHR LOGO

Logo

Augsburger Straße

Bayern | 85221 Dachau | Flurstück(e): 31

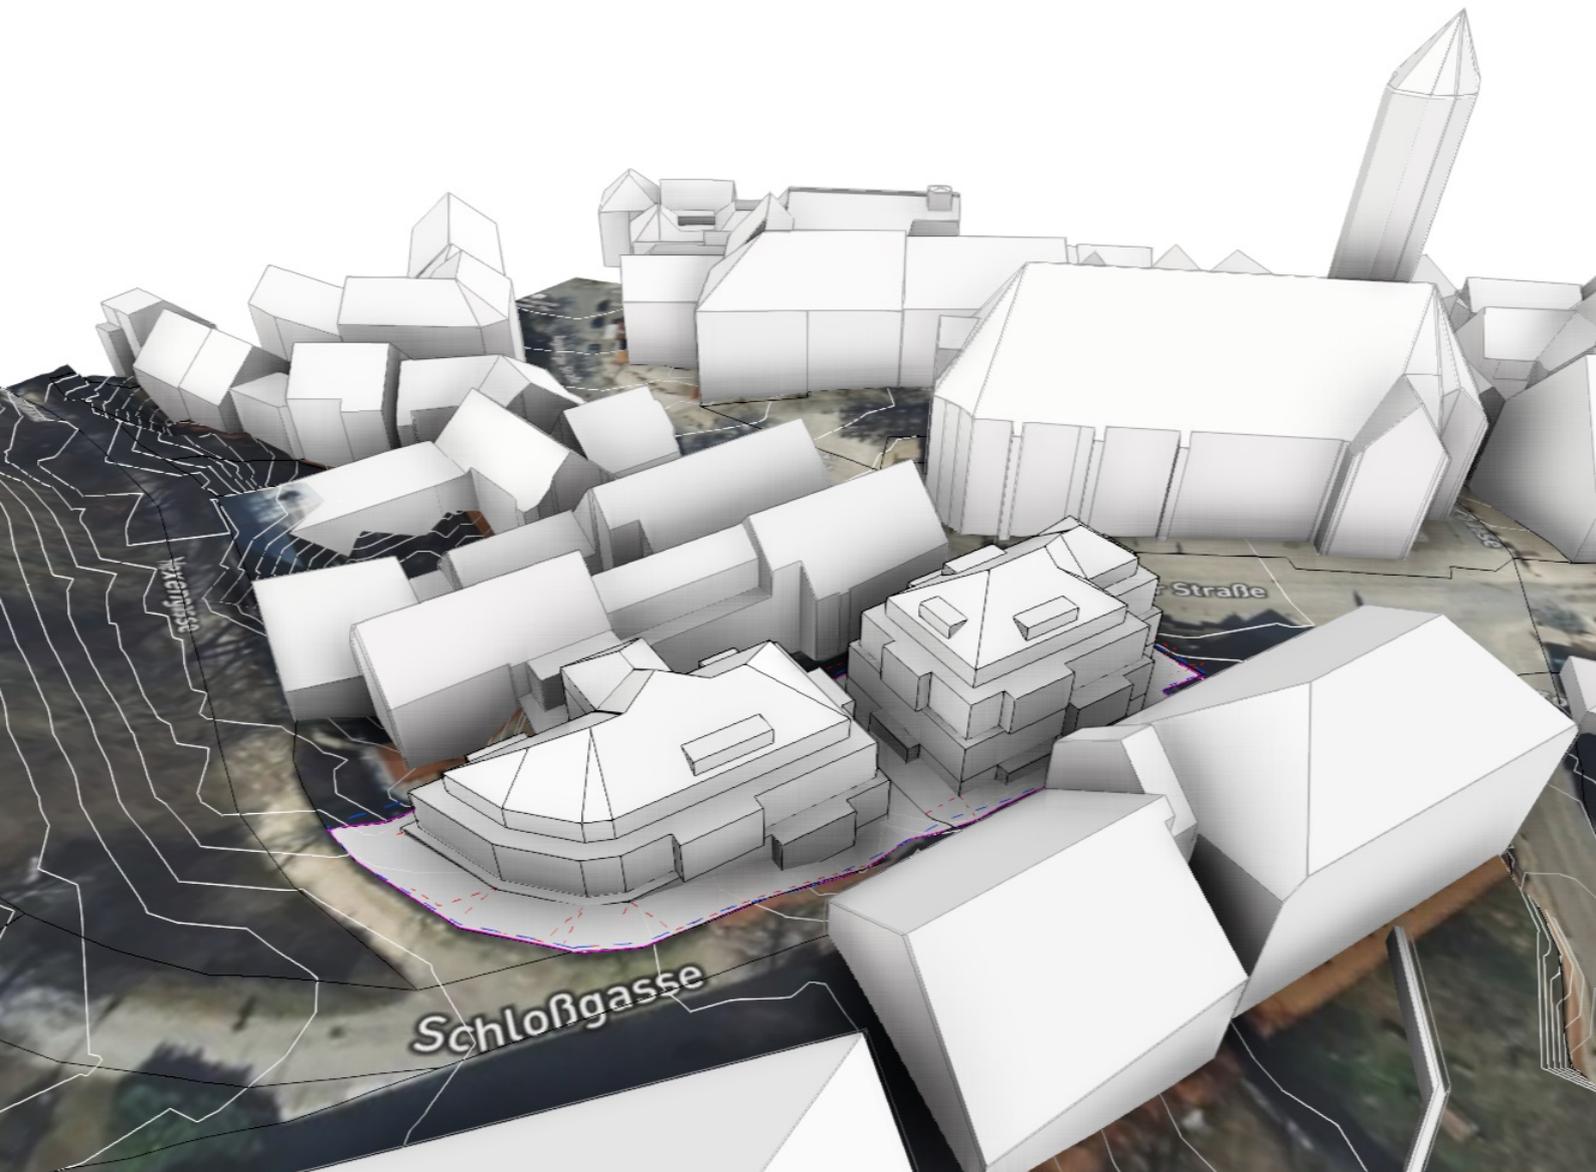


NEUBAU-EXPOSÉ

3D-PERSPEKTIVEN

[PLATZHALTER]
FÜR IHR LOGO

Logo

Luftbild-Perspektive des geplanten Neubaus

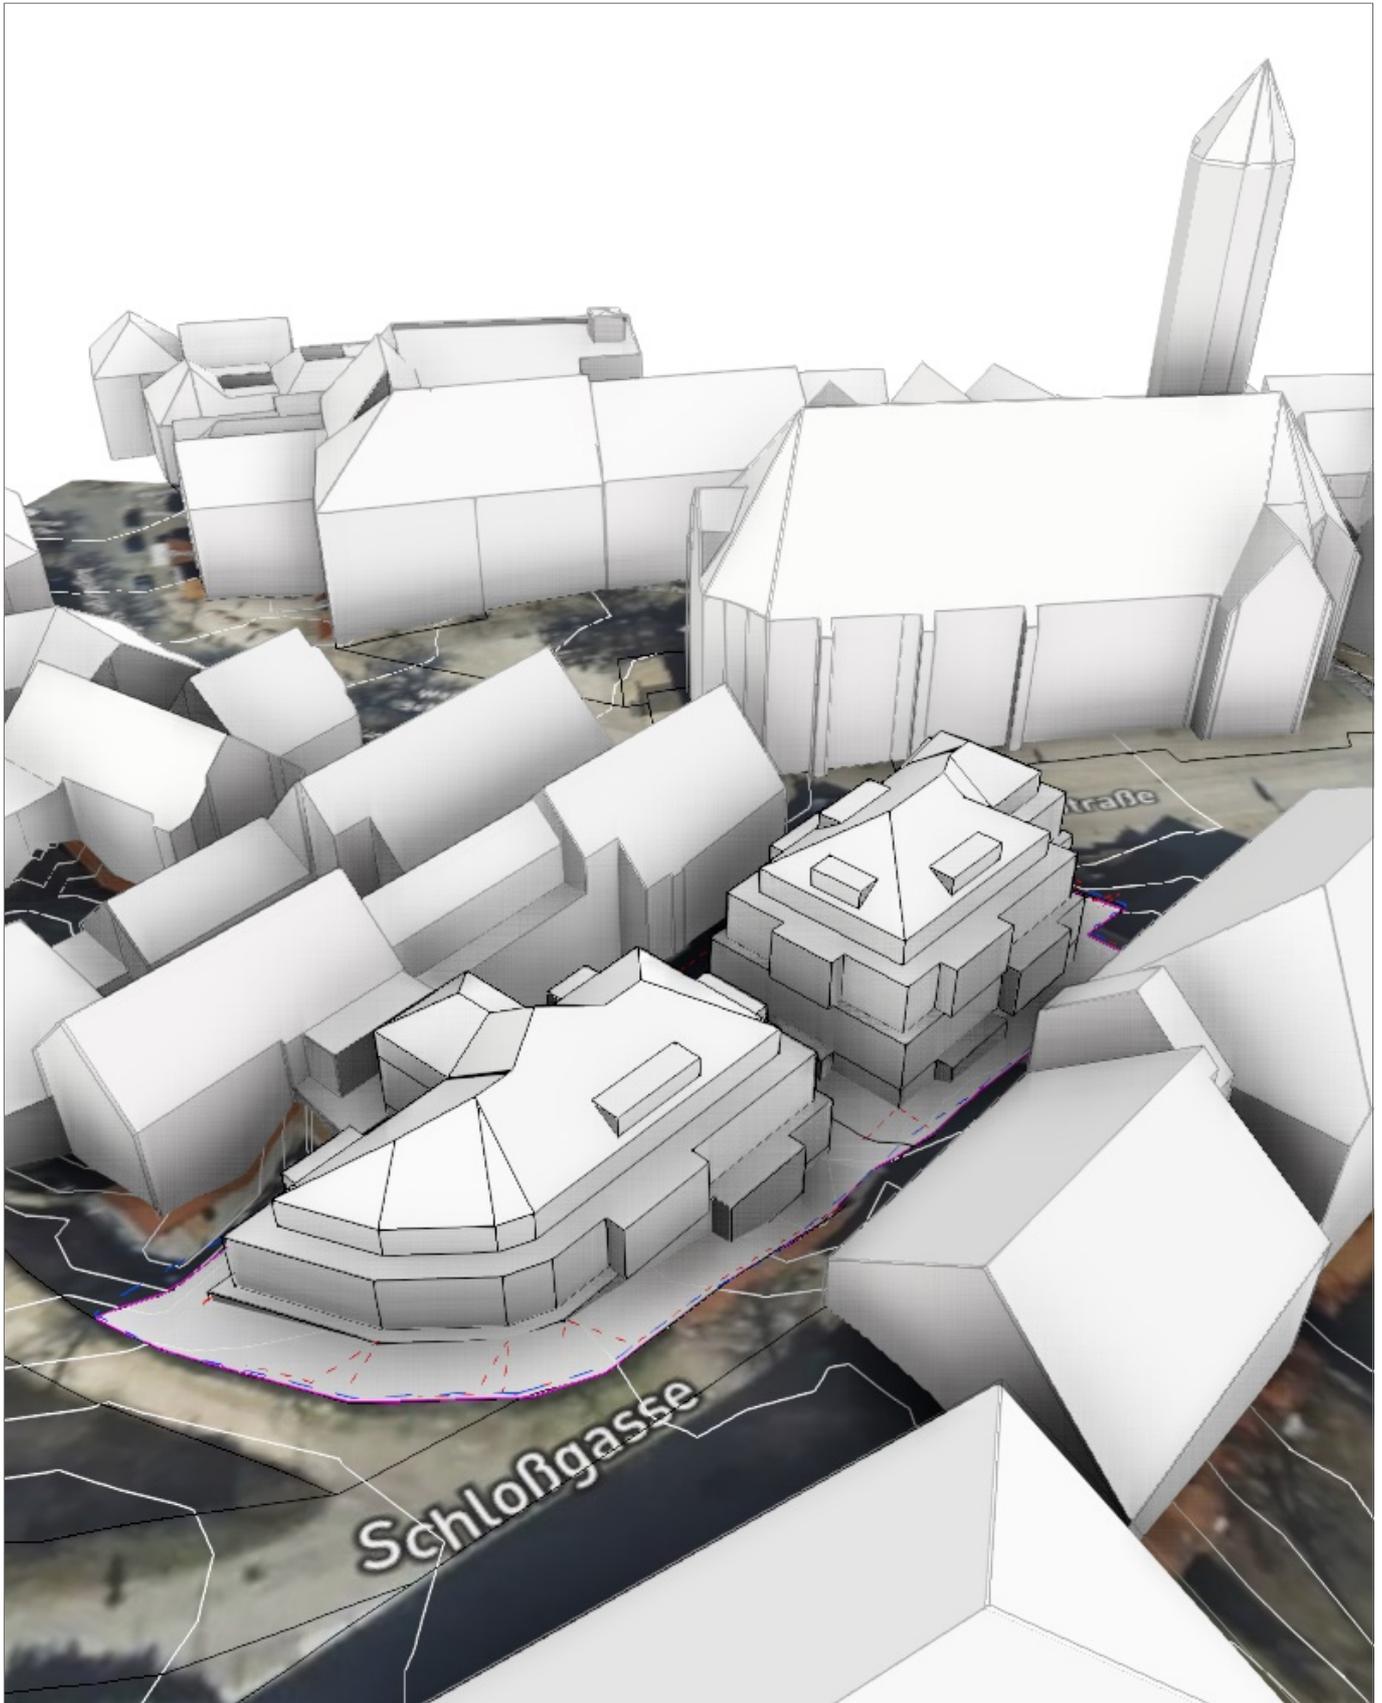


NEUBAU - EXPOSÉ

FUSSGÄNGERANSICHT


[PLATZHALTER]
FÜR IHR LOGO

Logo

Fußgängerperspektive A

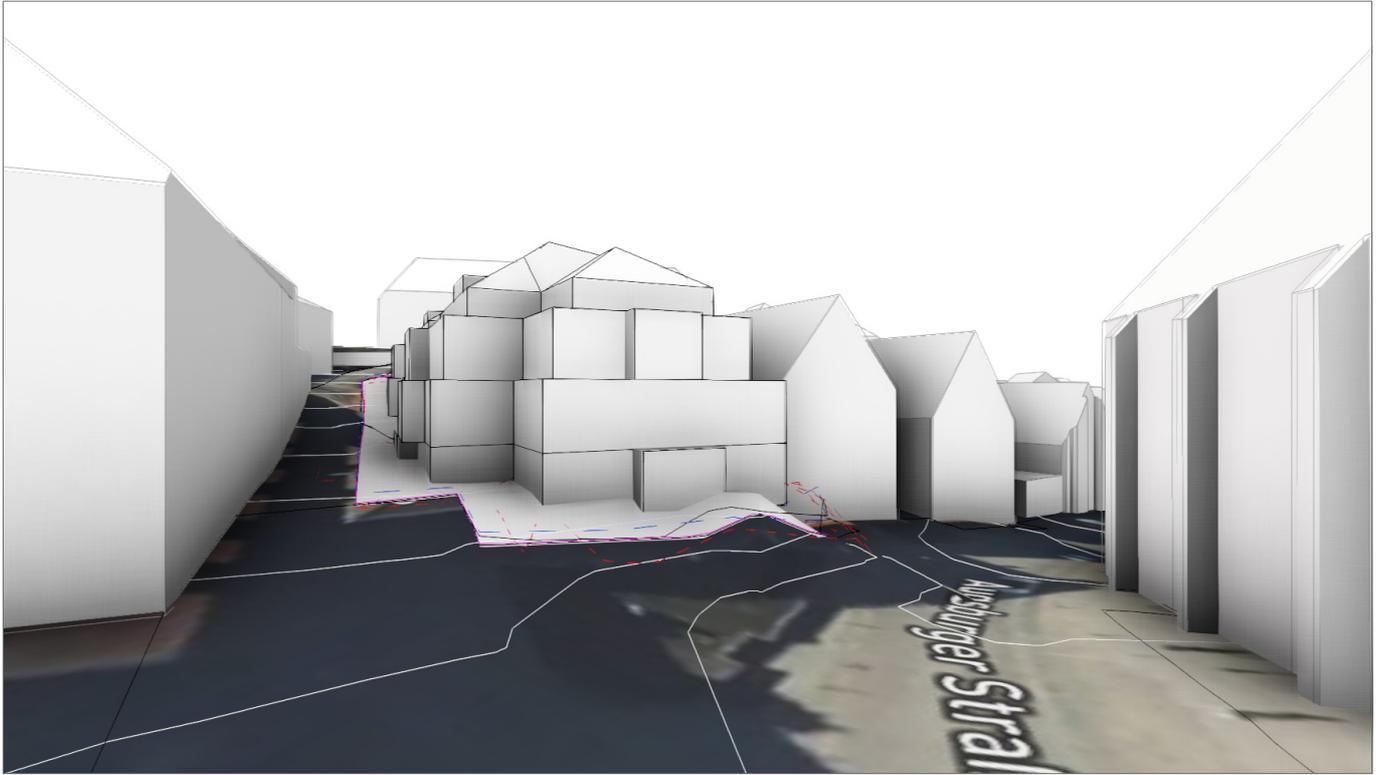

Fußgängerperspektive B

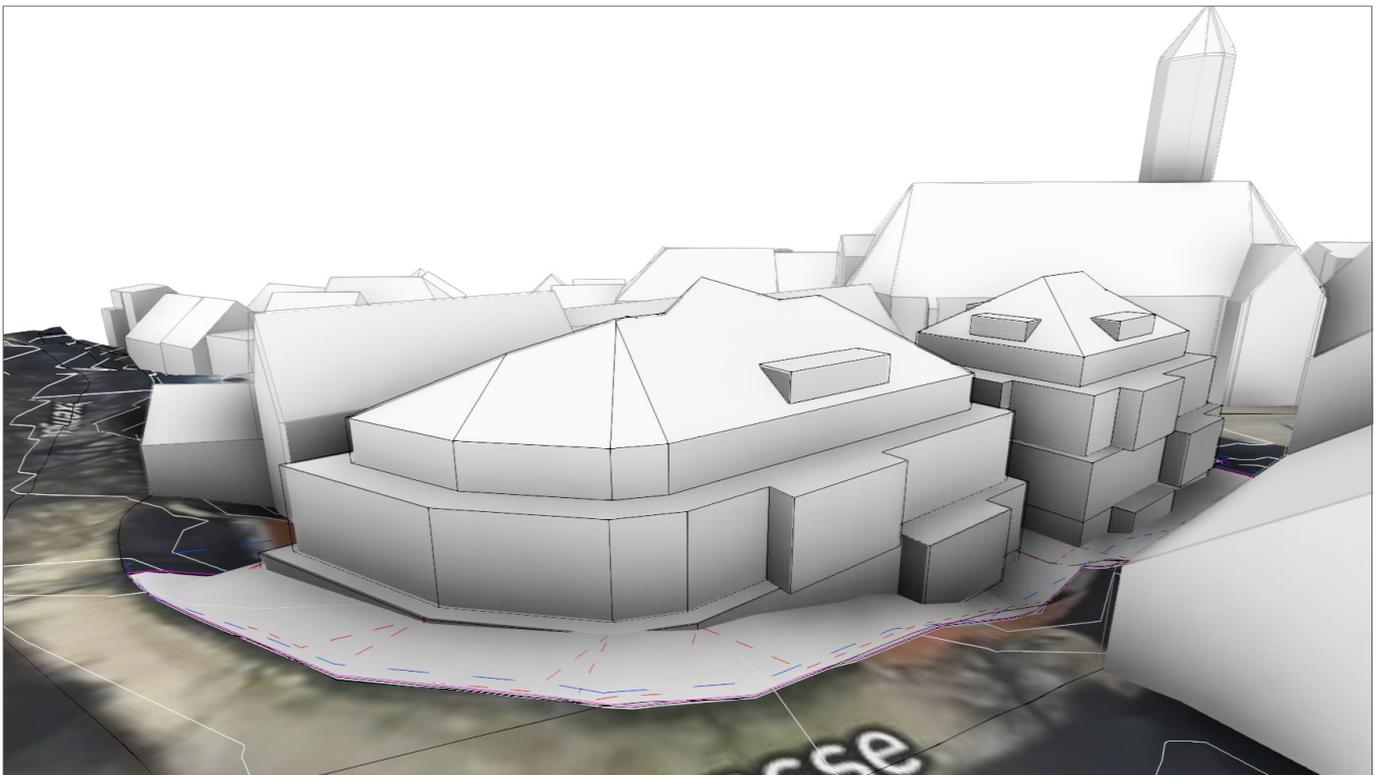


NEUBAU-EXPOSÉ PLAN

[PLATZHALTER]
FÜR IHR LOGO



Lageplan | M 1:500

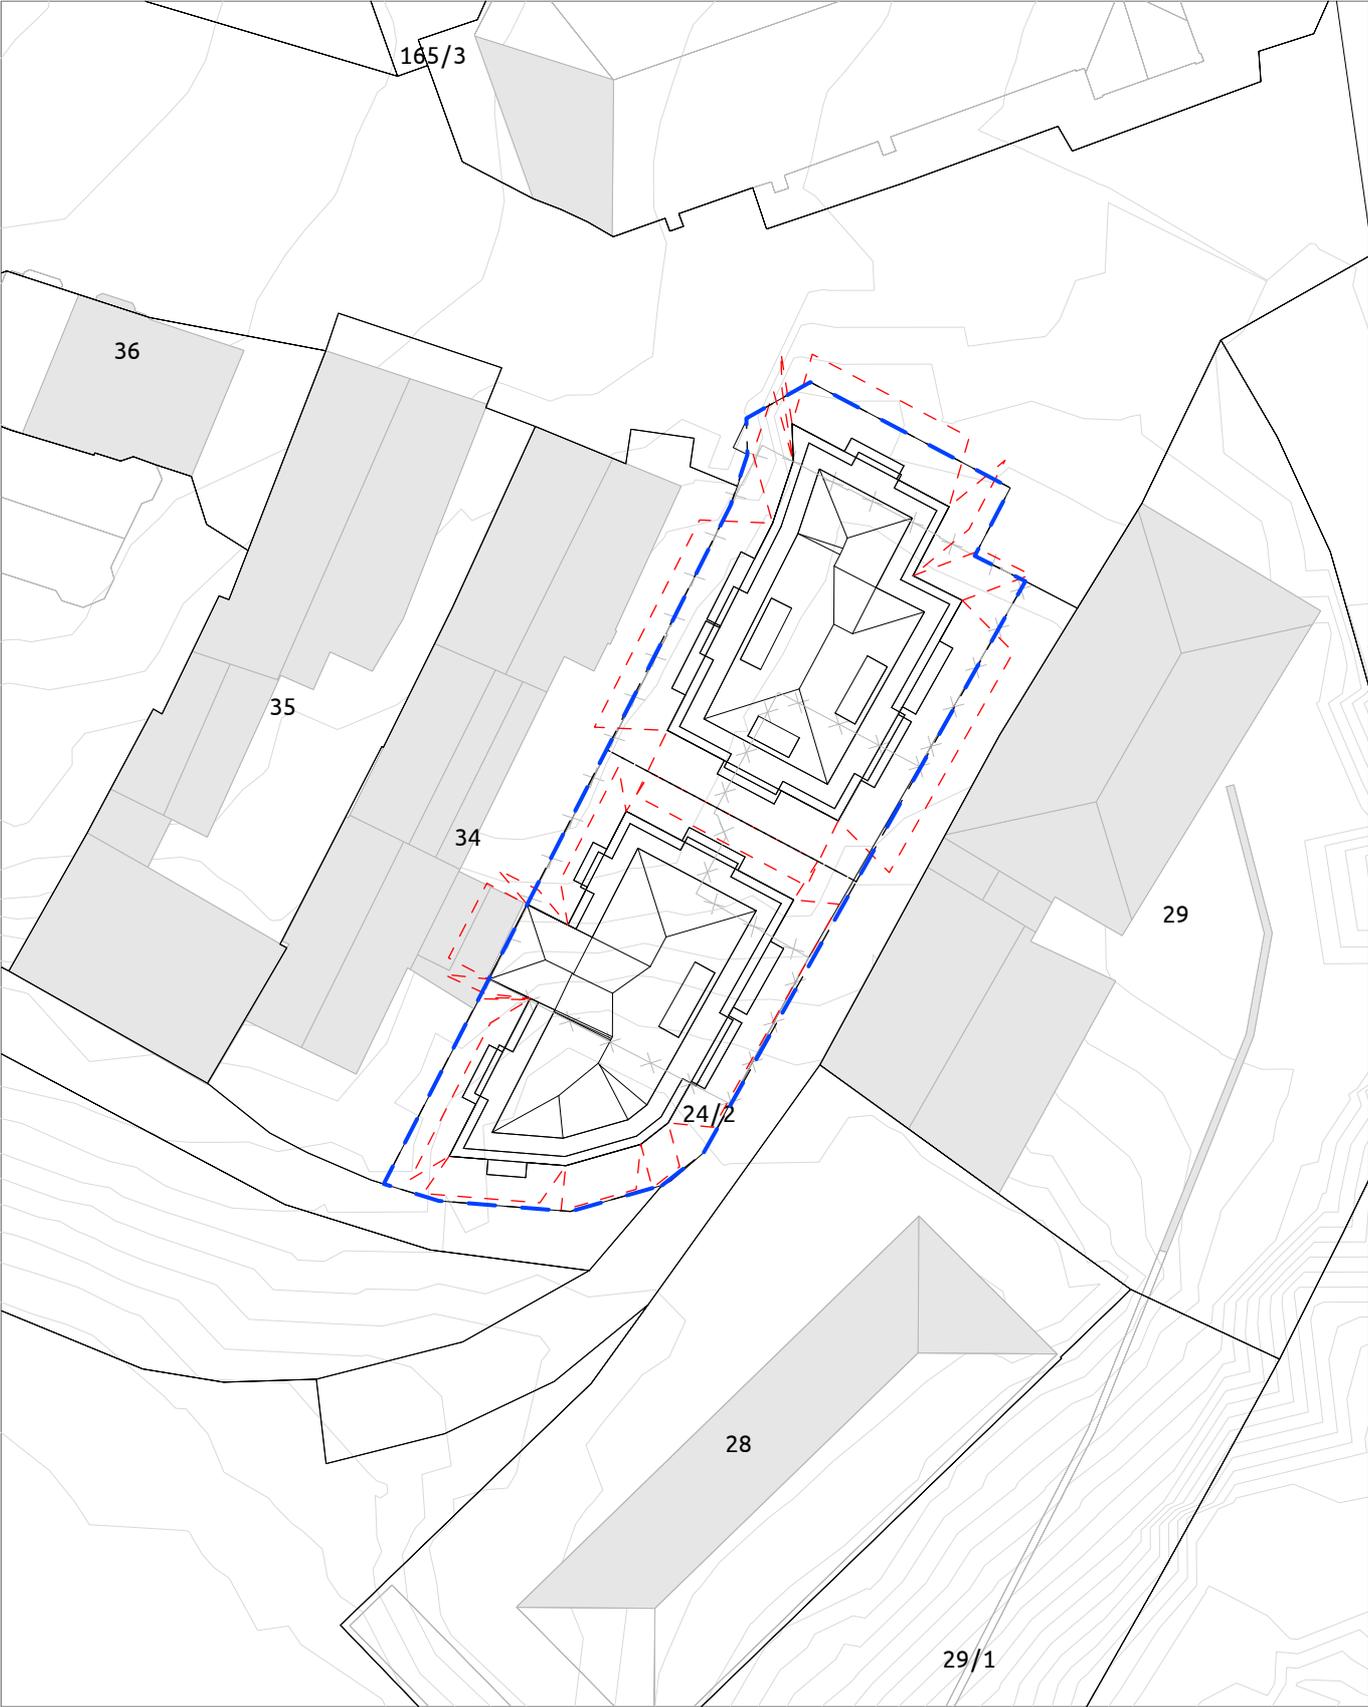

NEUBAU - EXPOSÉ

KOSTEN


[PLATZHALTER]
FÜR IHR LOGO

Logo


Gebäudekennzahlen

Grundfläche - GRZ 599 m ² - 0.58	Bruttogrundfl. - GFZ 2033 m ² - 1.96	Baumasse - BMZ 6034 m ³ - 2.97	Grundstücksfläche 1036.44 m ²
Dachfläche / -neigung 701 m ² - 55°	Außenwandfläche 1633 m ²	Wohnfläche 1220 m ²	Anz. WE (100 m²) ca. 12 Wohneinheiten
Freifläche 437 m ²	A/V-Verhältnis 0.49 (weniger kompakt)	Herstellungskosten 4.551.517 €	Gesamtbaukosten 5.877.726 €


Grobe Kostenkalkulation nach Kennwerten (Nur KG 300 + 400, inkl. Regionalfaktor, brutto)

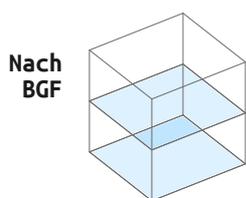

2.236 €/m²
4.546.744 €

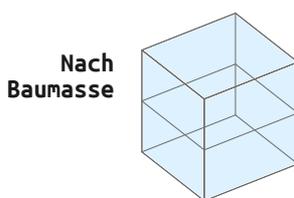

769 €/m³
4.639.860 €

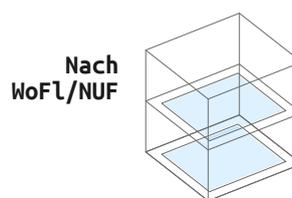

4.285 €/m²
5.227.421 €

Kostenrahmen (nach DIN 276)

Gewählte Kostenkategorie: Wohngebäude, Mehrfamilienhäuser, 1 - 6 WE					
Gewählter Gebäude-Qualität: Durchschnitt					
KG	Kostengruppe	Einheit	Einheitspreis	Wert	Kosten
100	Grundstück	m ² GF	-	-	-
200	Vorbereitende Maßnahmen	m ² GF	67	1.036 m ²	69.412 €
300	Bauwerk - Baukonstruktion	m ² BGF	1532	2.033 m ²	3.114.556 €
400	Bauwerk - Technische Anlagen	m ² BGF	375	2.033 m ²	762.375 €
	300+400 Baukosten (o. Reg.F.)	m²BGF	1.907 €	2.033 m²	3.876.931 €
500	Außenanlagen und Freiflächen	m ² AF	235	437 m ²	102.695 €
600	Ausstattung und Kunstwerke	m ² BGF	24	2.033 m ²	48.792 €
700	Baunebenkosten	m ² BGF	447	2.033 m ²	908.751 €
800	Finanzierung	m ² BGF	-	-	-
Gesamtbaukosten, brutto, ohne Regionalfaktor:					5.006.581 €
Regionalfaktor für 85221 Dachau					x 1.174
Gesamtbaukosten, brutto, inkl. Regionalfaktor:					5.877.726 €



Haftungsausschluss

Das Einzelunternehmen BauAnalyse.com hat für dieses Produkt umfangreiche eigene Berechnungen vorgenommen, verschiedene Quellen ausgewertet und Daten aus unterschiedlicher Herkunft zusammengeführt. BauAnalyse.com übernimmt keinerlei Gewähr für die Aktualität, Richtigkeit und Vollständigkeit der bereitgestellten Informationen in dieser Veröffentlichung. Haftungsansprüche gegen BauAnalyse.com, welche sich auf Schäden materieller oder ideeller Art beziehen, die durch die Nutzung oder Nichtnutzung der dargebotenen Informationen bzw. durch die Nutzung fehlerhafter und unvollständiger Informationen verursacht wurden, sind grundsätzlich ausgeschlossen, sofern seitens BauAnalyse.com kein nachweislich vorsätzliches oder grob fahrlässiges Verschulden vorliegt. Wir bitten um Verständnis, dass sich der Datenbestand und die Berechnungen, die dieser Veröffentlichung zugrunde liegen, laufend angepasst und aktualisiert werden. Aus diesem Grund sind alle Angaben aus dieser Veröffentlichung freibleibend und unverbindlich. BauAnalyse.com behält sich ausdrücklich vor, Teile der zugrunde liegenden Daten oder den gesamten Datenbestand ohne gesonderte schriftliche Freigabe zu verändern, zu ergänzen oder die Veröffentlichung zeitweise oder endgültig einzustellen. Im Übrigen gelten die Allgemeinen Geschäftsbedingungen, die unter <https://www.iubenda.com/nutzungsbedingungen/62795272> eingesehen werden können.